


ΧΑΛΥΒΔΙΝΑ ΘΕΡΜΑΝΤΙΚΑ ΣΩΜΑΤΑ ΚΑΛΟΡΙΦΕΡ ΤΥΠΟΥ "ΑΚΑΝ" Mitsas s.a. ΚΑΤΑ DIN 4703.

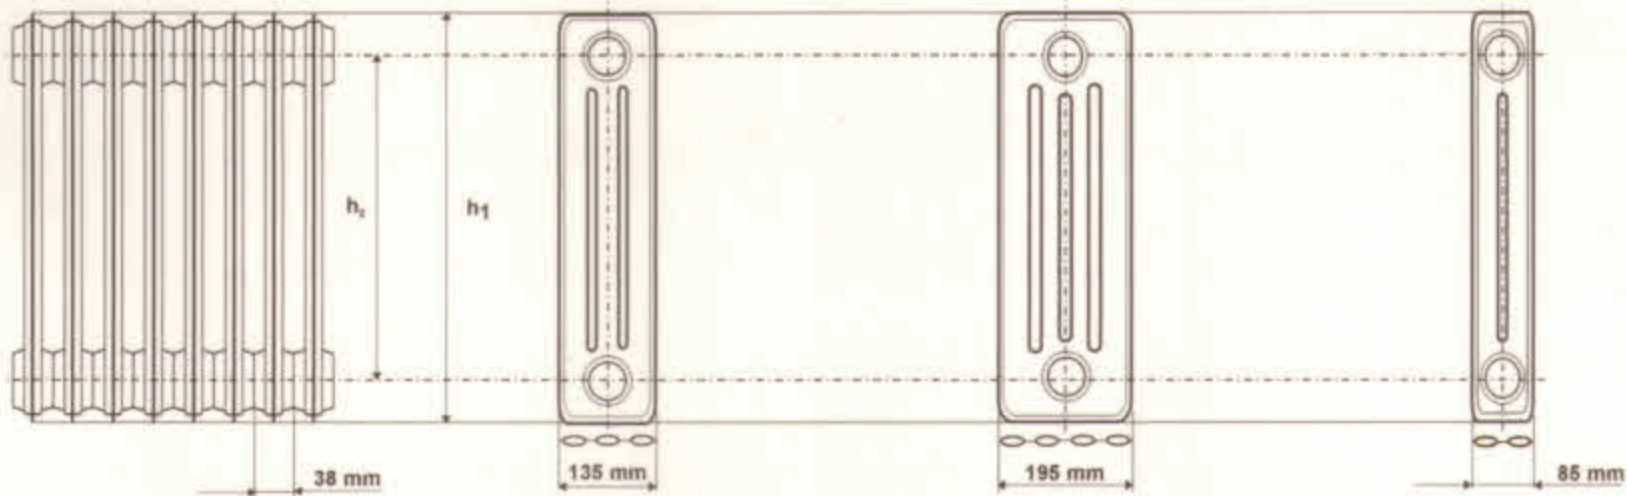

Τύπος Σώματος	h ₁	h ₂
905	995	905
655	745	655
505	595	505
355	445	355

Σχήμα 1. Κύριες διαστάσεις χαλύβδινων θερμαντικών σωμάτων τύπου "ΑΚΑΝ" Mitsas s.a.

Αριθμός Στοιχείων	Μήκος σώματος (mm)	ΤΡΙΣΤΗΛΑ								ΤΕΤΡΑΣΤΗΛΑ								ΔΙΣΤΗΛΑ					
		905		655		505		355		905		655		505		355		905		655		505	
		M ²	Kcal/h	M ²	Kcal/h	M ²	Kcal/h	M ²	Kcal/h	M ²	Kcal/h	M ²	Kcal/h	M ²	Kcal/h	M ²	Kcal/h	M ²	Kcal/h	M ²	Kcal/h	M ²	Kcal/h
1	38	0.30	130	0.23	100	0.18	80	0.14	65	0.42	170	0.32	135	0.25	110	0.19	85	0.20	90	0.15	70	0.12	55
2	76	0.60	260	0.46	200	0.36	160	0.28	130	0.84	340	0.64	270	0.50	220	0.38	170	0.40	180	0.30	140	0.24	110
3	114	0.90	390	0.69	300	0.54	240	0.42	195	1.26	510	0.96	405	0.75	330	0.57	255	0.60	270	0.45	210	0.36	165
4	152	1.20	520	0.92	400	0.72	320	0.56	260	1.68	680	1.28	540	1.00	440	0.76	340	0.80	360	0.60	280	0.48	220
5	190	1.50	650	1.15	500	0.90	400	0.70	325	2.10	850	1.60	675	1.25	550	0.95	425	1.00	450	0.75	350	0.60	275
6	228	1.80	780	1.38	600	1.08	480	0.84	390	2.52	1020	1.92	810	1.50	660	1.14	510	1.20	540	0.90	420	0.72	330
7	266	2.10	910	1.61	700	1.26	560	0.98	455	2.94	1190	2.24	945	1.75	770	1.33	595	1.40	630	1.05	490	0.84	385
8	304	2.40	1040	1.84	800	1.44	640	1.12	520	3.36	1360	2.56	1080	2.00	880	1.52	680	1.60	720	1.20	560	0.96	440
9	342	2.70	1170	2.07	900	1.62	720	1.26	585	3.78	1530	2.88	1215	2.25	990	1.71	765	1.80	810	1.35	630	1.08	495
10	380	3.00	1300	2.30	1000	1.80	800	1.40	650	4.20	1700	3.20	1350	2.50	1100	1.90	850	2.00	900	1.50	700	1.20	550
11	418	3.30	1430	2.53	1100	1.98	880	1.54	715	4.62	1870	3.52	1485	2.75	1210	2.09	935	2.20	990	1.65	770	1.32	605
12	456	3.60	1560	2.76	1200	2.16	960	1.68	780	5.04	2040	3.84	1620	3.00	1320	2.28	1020	2.40	1080	1.80	840	1.44	660
13	494	3.90	1690	2.99	1300	2.34	1040	1.82	845	5.46	2210	4.16	1755	3.25	1430	2.47	1105	2.60	1170	1.95	910	1.56	715
14	532	4.20	1820	3.22	1400	2.52	1120	1.96	910	5.88	2380	4.48	1890	3.50	1540	2.66	1190	2.80	1260	2.10	980	1.68	770
15	570	4.50	1950	3.45	1500	2.70	1200	2.10	975	6.30	2550	4.80	2025	3.75	1650	2.85	1275	3.00	1350	2.25	1050	1.80	825
16	608	4.80	2080	3.68	1600	2.88	1280	2.24	1040	6.72	2720	5.12	2160	4.00	1760	3.04	1360	3.20	1440	2.40	1120	1.92	880
17	646	5.10	2210	3.91	1700	3.06	1360	2.38	1105	7.14	2890	5.44	2295	4.25	1870	3.23	1445	3.40	1530	2.55	1190	2.04	935
18	684	5.40	2340	4.14	1800	3.24	1440	2.52	1170	7.56	3060	5.76	2430	4.50	1980	3.42	1530	3.60	1620	2.70	1260	2.16	990
19	722	5.70	2470	4.37	1900	3.42	1520	2.66	1235	7.98	3230	6.08	2565	4.75	2090	3.61	1615	3.80	1710	2.85	1330	2.28	1045
20	760	6.00	2600	4.60	2000	3.60	1600	2.80	1300	8.40	3400	6.40	2700	5.00	2200	3.80	1700	4.00	1800	3.00	1400	2.40	1100
21	798	6.30	2730	4.83	2100	3.78	1680	2.94	1365	8.82	3570	6.72	2835	5.25	2310	3.99	1785	4.20	1890	3.15	1470	2.52	1155
22	836	6.60	2860	5.06	2200	3.96	1760	3.08	1430	9.24	3740	7.04	2970	5.50	2420	4.18	1870	4.40	1980	3.30	1540	2.64	1210
23	874	6.90	2990	5.29	2300	4.14	1840	3.22	1495	9.66	3910	7.36	3105	5.75	2530	4.37	1955	4.60	2070	3.45	1610	2.76	1265
24	912	7.20	3120	5.52	2400	4.32	1920	3.36	1560	10.08	4080	7.68	3240	6.00	2640	4.56	2040	4.80	2160	3.60	1680	2.88	1320
25	950	7.50	3250	5.75	2500	4.50	2000	3.50	1625	10.50	4250	8.00	3375	6.25	2750	4.75	2125	5.00	2250	3.75	1750	3.00	1375
26	988	7.80	3380	5.98	2600	4.68	2080	3.64	1690	10.92	4420	8.32	3510	6.50	2860	4.94	2210	5.20	2340	3.90	1820	3.12	1430
27	1026	8.10	3510	6.21	2700	4.86	2160	3.78	1755	11.34	4590	8.64	3645	6.75	2970	5.13	2295	5.40	2430	4.05	1890	3.24	1485
28	1064	8.40	3640	6.44	2800	5.04	2240	3.92	1820	11.76	4760	8.96	3780	7.00	3080	5.32	2380	5.60	2520	4.20	1960	3.36	1540
29	1102	8.70	3770	6.67	2900	5.22	2320	4.06	1885	12.18	4930	9.28	3915	7.25	3190	5.51	2465	5.80	2610	4.35	2030	3.48	1595
30	1140	9.00	3900	6.90	3000	5.40	2400	4.20	1950	12.60	5100	9.60	4050	7.50	3300	5.70	2550	6.00	2700	4.50	2100	3.60	1650

**ΚΕΝΤΡΙΚΑ ΑΘΗΝΩΝ: ΓΡΑΦΕΙΑ-ΑΠΟΘΗΚΕΣ: 12 ο ΧΛΜ. ΕΘΝ. ΟΔΟΥ ΑΘΗΝΩΝ-ΛΑΜΙΑΣ
 ΤΗΛ.: 28 40 620-28 46 223, FAX: 28 13 835
 ΥΠ/ΜΑ ΘΕΣ/ΝΙΚΗΣ: ΓΡΑΦΕΙΑ-ΑΠΟΘΗΚΕΣ: ΒΙΟΤΕΧΝΙΚΗ ΠΕΡΙΟΧΗ ΚΑΛΟΧΩΡΙΟΥ
 ΤΗΛ.: 031-754 120, FAX: 031-754 121
 ΕΡΓΟΣΤΑΣΙΟ: ΑΓΙΟΣ ΑΘΑΝΑΣΙΟΣ-ΣΧΗΜΑΤΑΡΙ ΒΟΙΩΤΙΑΣ**